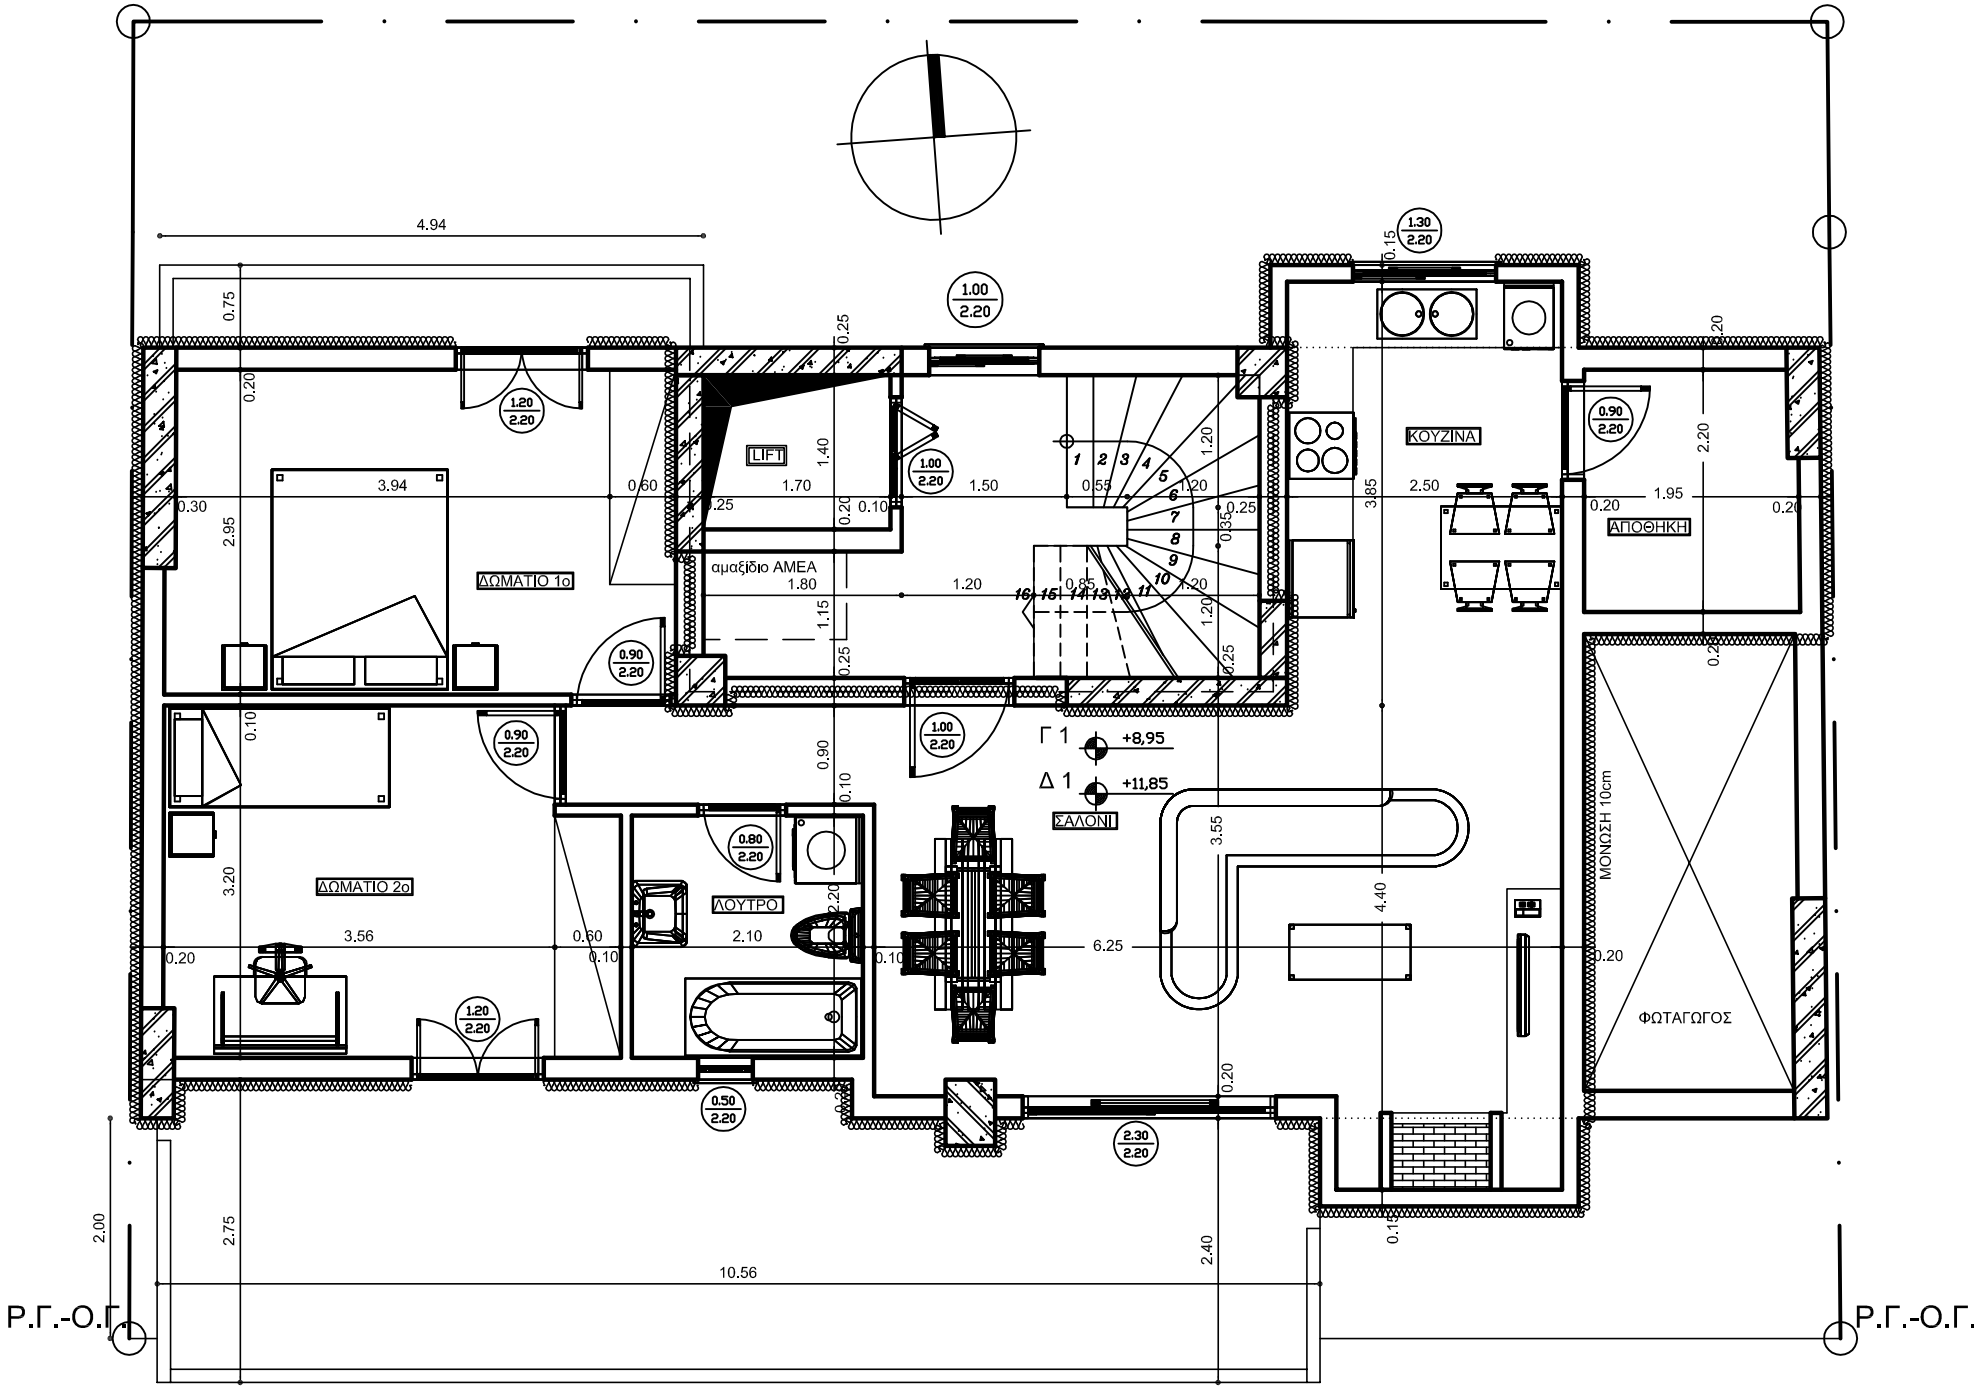
ΔΩΜΑΤΙΟ 1ο
ΔΩΜΑΤΙΟ 2ο
LIFT
αμαξίδιο ΑΜΕΑ
ΚΟΥΖΙΝΑ
ΑΠΟΘΗΚΗ
ΣΑΛΟΝΙ
ΛΟΥΤΡΟ
ΦΩΤΑΓΩΓΟΣ
ΜΟΝΩΣΗ 10cm
Γ 1 +8,95
Δ 1 +11,85
4.94
10.56
6.25
1-7 = 15.54m
ΟΔΟΣ ΒΕΛΙΣΣΑΡΙΟΥ ΠΛΑΤΟΣ 8.00m
Ρ.Γ.-Ο.Γ.
Ρ.Γ.-Ο.Γ.