


P.T.-O.T.

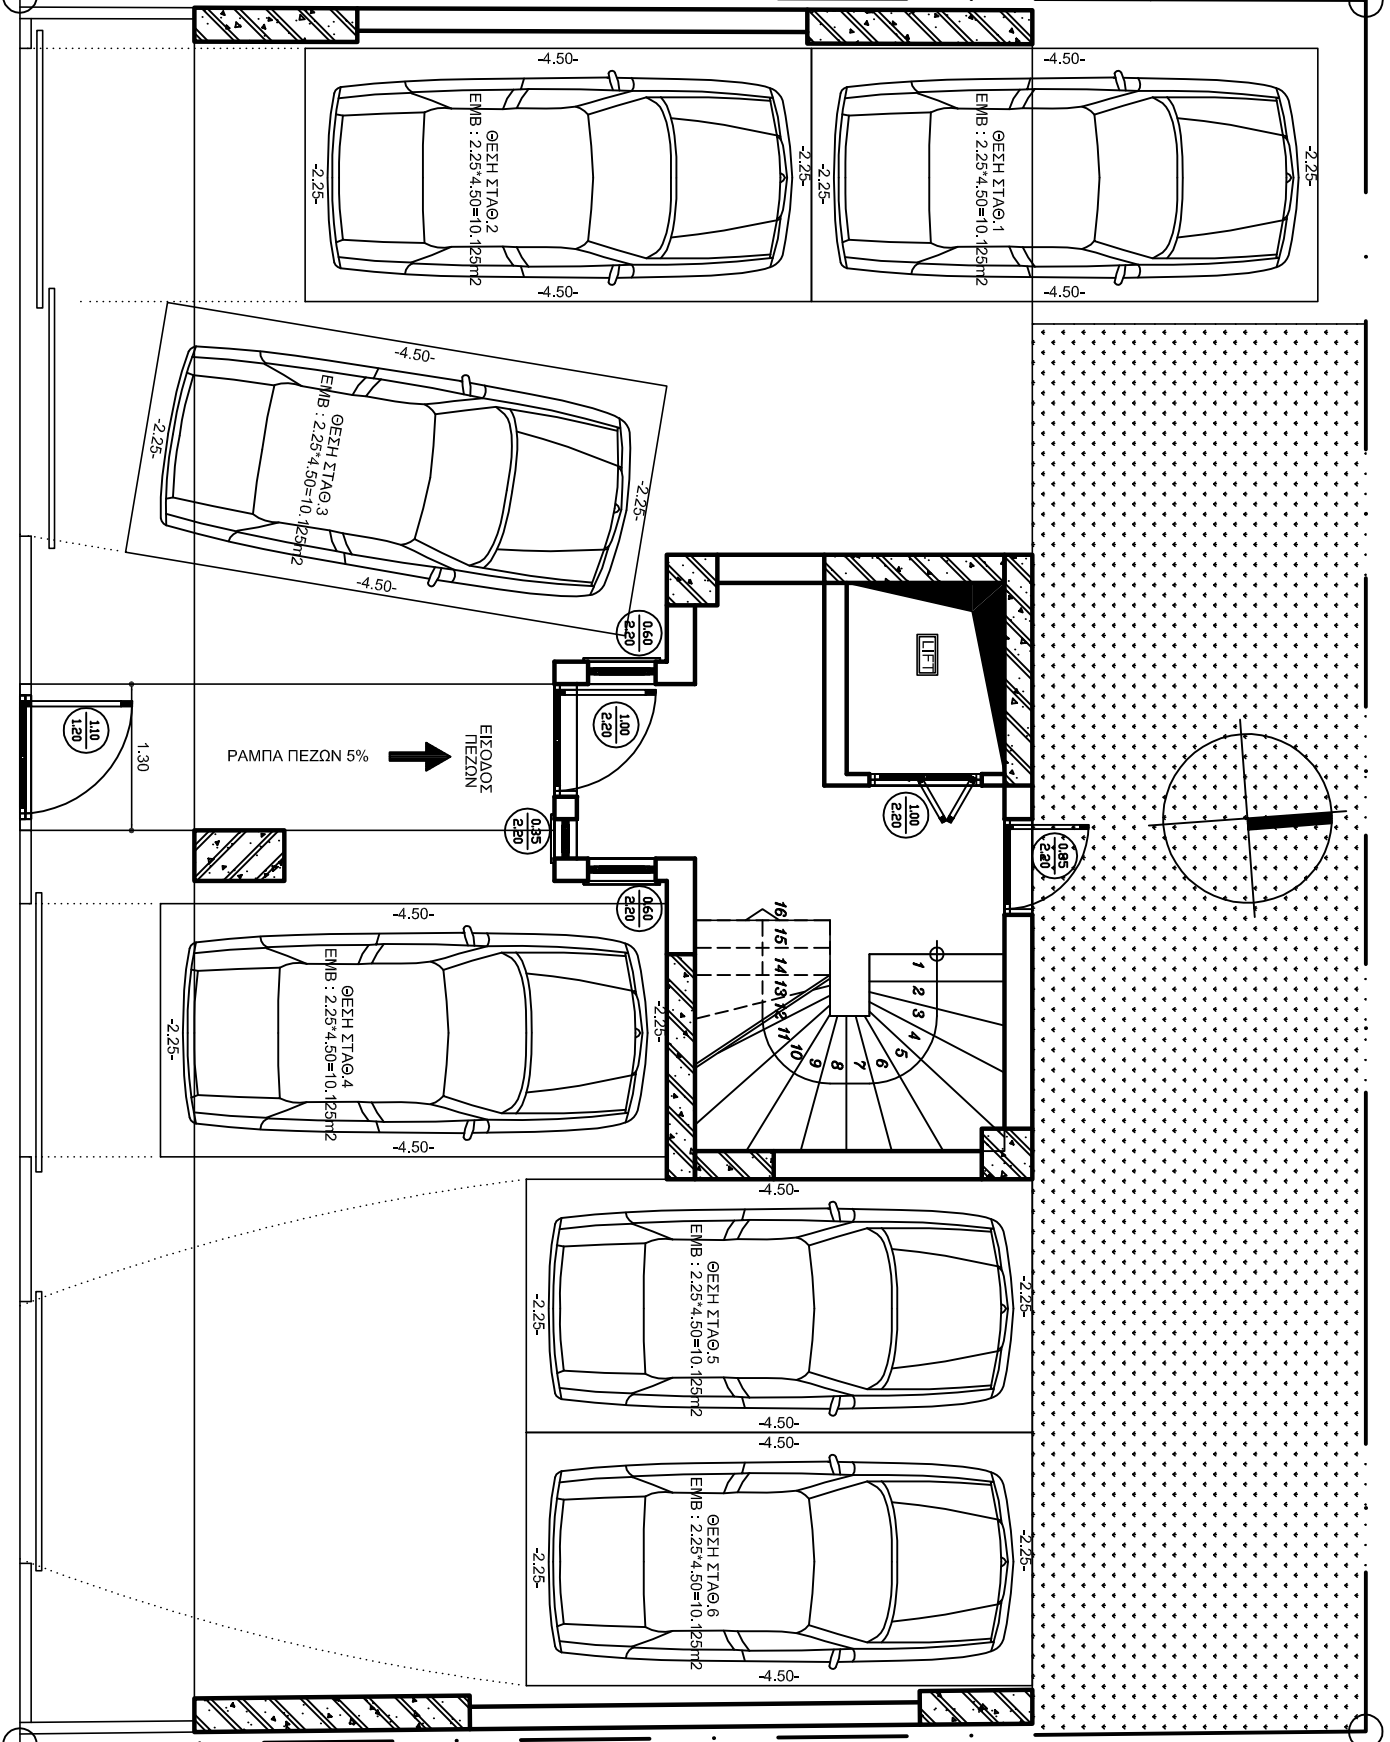

1-7 = 15.54m  
 ΟΔΟΣ ΒΕΛΙΣΣΑΡΙΟΥ ΠΛΑΤΟΣ 8.00m

P.T.-O.T.